


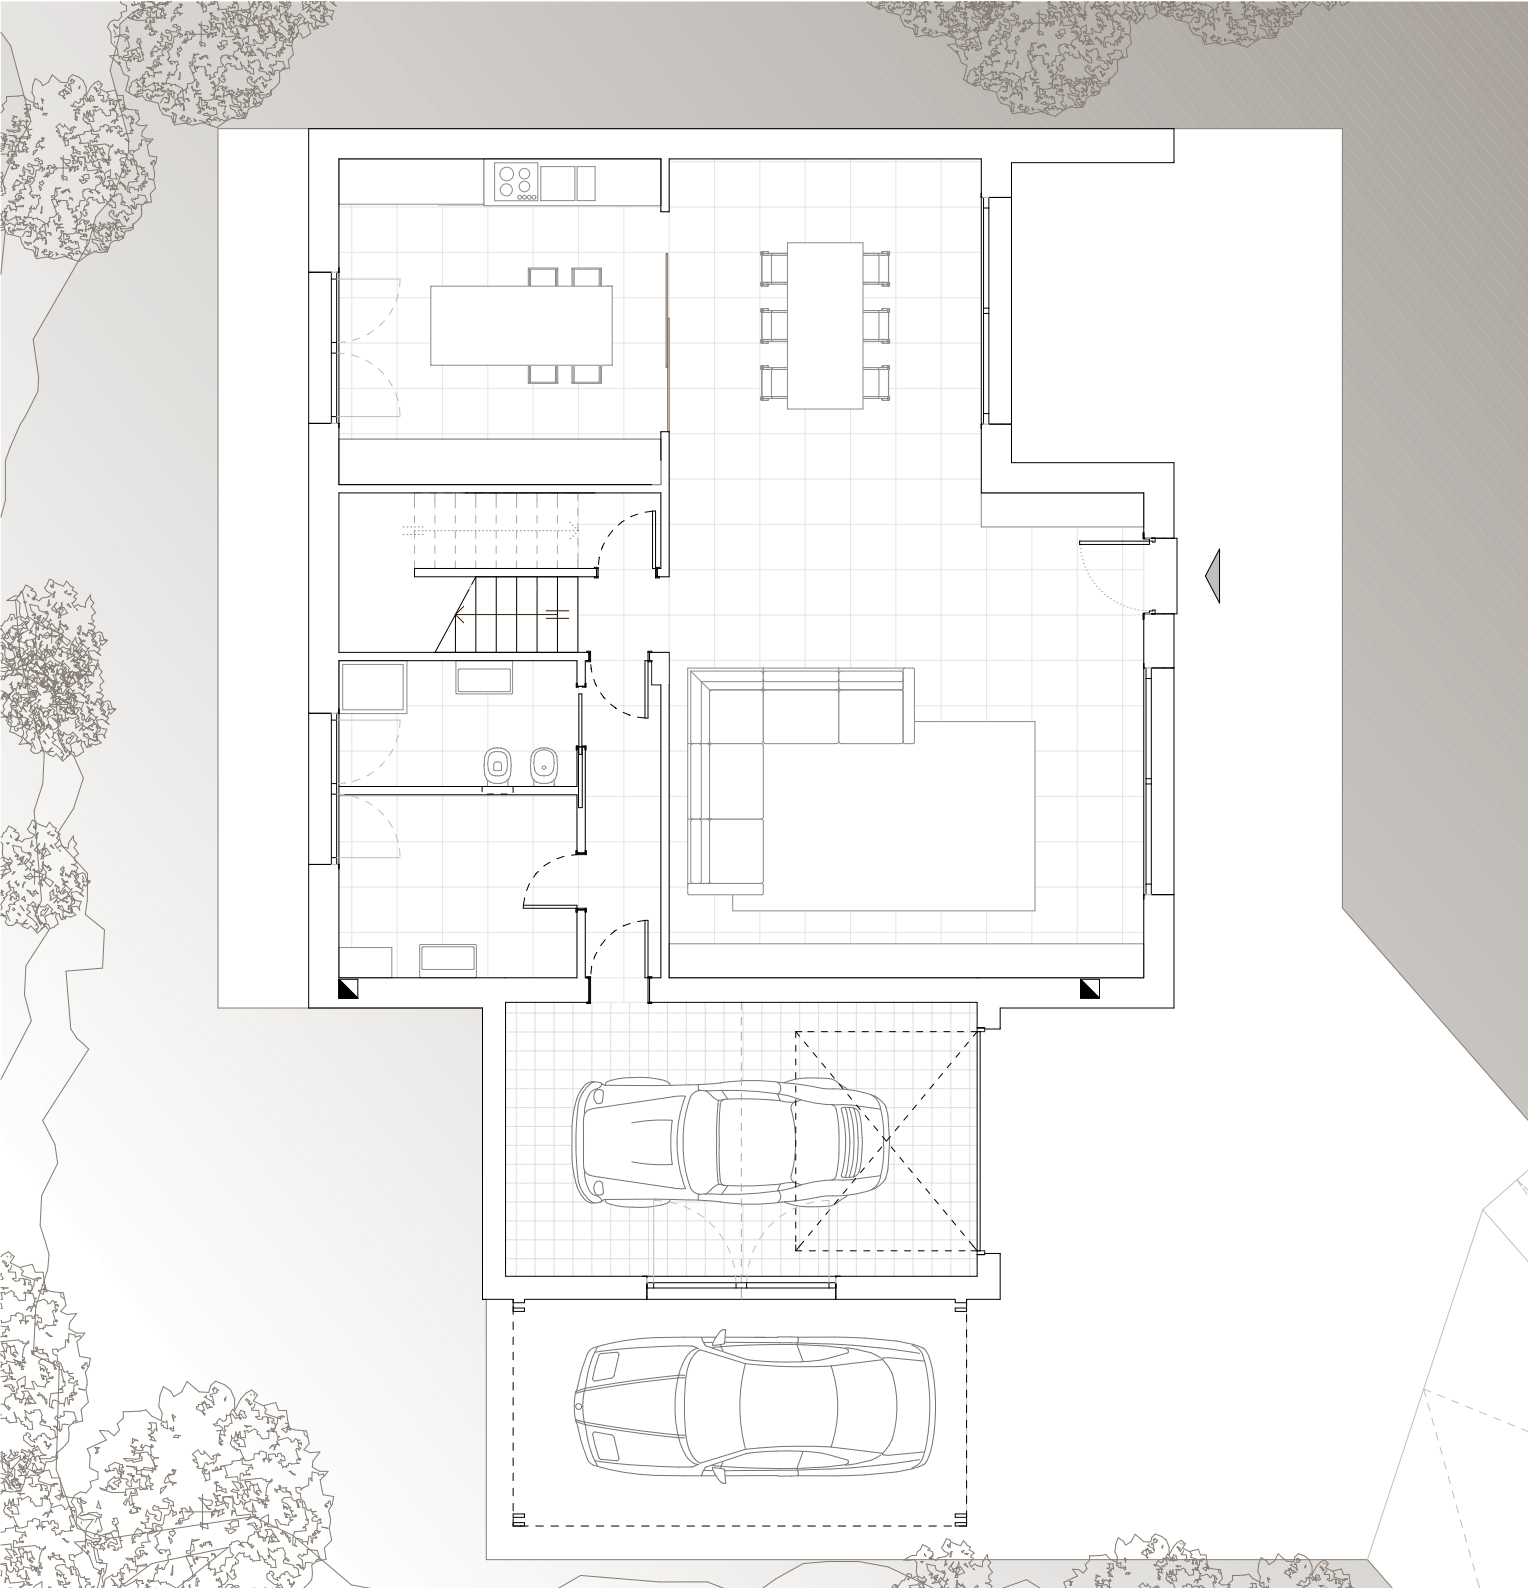

Le misure, finiture e materiali possono subire modifiche in corso d'opera. Varianti e modifiche al progetto originale devono essere autorizzate dal progettista e dd.l. Gli elaborati grafici sono coperti da diritti: è vietata la diffusione, anche parziale, degli elaborati di progetto senza la preventiva autorizzazione del progettista.

TREPORTI VIA PORTOSECCO,20

ALLOGGIO E PIANO TERRA

Unità abitativa a due piani con sottotetto

